


**SPREMEMBE IN DOPOLNITVE
OBČINSKEGA PODROBNEGA PROSTORSKEGA NAČRTA
ZA PRENOVO CENTRA DOL PRI HRASTNIKU**


| STANJE | OSNOVNI OPPN | SPREMEMBE IN DOPOLNITVE OPPN | STANJE | OSNOVNI OPPN | SPREMEMBE IN DOPOLNITVE OPPN |
|--------|--------------|---|--------|--------------|---|
| | | MEJE | | | PROMETNE UREDITVE |
| | | MEJA UREDITVENEGA OBMOČJA OPPN | | | CESTE |
| | | MEJA SPREMEMB IN DOPOLNITVE OPPN | | | PARKIRIŠČA |
| | | OZNAKE OBMOČJU / ENOT | | | PEŠČEVE POVRŠINE |
| | | osrednje območje centralnih dejavnosti in stanovanj | | | ploščadi |
| | | območje stanovanj | | | ▲▲ VHODI UVOZI |
| | | območje šole in centralnih dejavnosti | | | ▲1 UVOZ DOSTAVA, INTERVENCIJA |
| | | gospodarska cona | | | ⊠ EKOLOŠKI OTOK |
| | | PARCELNA MEJA | | | ZELENE POVRŠINE |
| | | GRAJENA STRUKTURA | | | UREJENE ZELENE POVRŠINE |
| | | OBSTOJEČI OBJEKTI | | | VODOTOK |
| | | OBJEKTI, PREDVIDENI Z OPPN | | | 5m PRIROBALNI PAS VODOTOKA |
| | | OBJEKTI, PREDVIDENI S SPREMEMBAMI IN DOPOLNITVAMI OPPN | | | PARK, urejitev zunanjih površin ob rekonstrukciji regionalne ceste |
| | | OBJEKTI V PREVSU | | | OTROŠKO KRIŠČE |
| | | osnovna šola (zahodni trakt) | | | OGRAJA |
| | | osnovna šola (severni trakt) | | | DREVORED |
| | | vrtec (rekonstrukcija, dozičava) | | | SKUPINA DREVEV |
| | | večnamenska športna dvorana | | | |
| | | GRADBENA LINIJA | | | |
| | | GRADBENA MEJA | | | |

UREDITVENA SITUACIJA

M 1:500

NEPOOBlaščen uporabo in razmnoževanje ni dovoljeno.

| | | | |
|--------------------------------------|---|--------------------------|--------------------|
| NAZIV NAČRTA: | SPREMEMBE IN DOPOLNITVE OBČINSKEGA PODROBNEGA PROSTORSKEGA NAČRTA ZA PRENOVO CENTRA DOL PRI HRASTNIKU | | |
| NAROČNIK: | OBČINA HRASTNIK, POT VITKA PAVLIČA 5, 1430 HRASTNIK | | |
| IZDELAVALEC: |  Razvojni center PLANIRANJE d.o.o. Celje Ulica XIV. države 14, 3000 Celje Telefon: 03042 74 250, Fax: 03042 74 260 | | |
| ODGOVORNI VOJDA PROJEKTA: | ALEKSANDRA GERŠAK PODBREZNIK univ.dipl.inž.crh.,MA ZAPS 0115A | <i>Aleksandra Geršak</i> | ŠT.NAČRTA: 769/15 |
| ODGOVORNI PROSTORSKI NAČRTOVALEC: | ALEKSANDRA GERŠAK PODBREZNIK univ.dipl.inž.crh.,MA ZAPS 0115A | <i>Aleksandra Geršak</i> | MERILO: 1:500 |
| PROSTORSKI NAČRTOVALNIK: | ALEKSANDRA GERŠAK PODBREZNIK univ.dipl.inž.crh.,MA ZAPS 0115A | <i>Aleksandra Geršak</i> | DATUM: JANUAR 2016 |
| | BERNARDA PERIČ univ.dipl.inž.kraj.arh. | <i>Bernarda Perič</i> | LIST ŠTEVILKA: 4.0 |

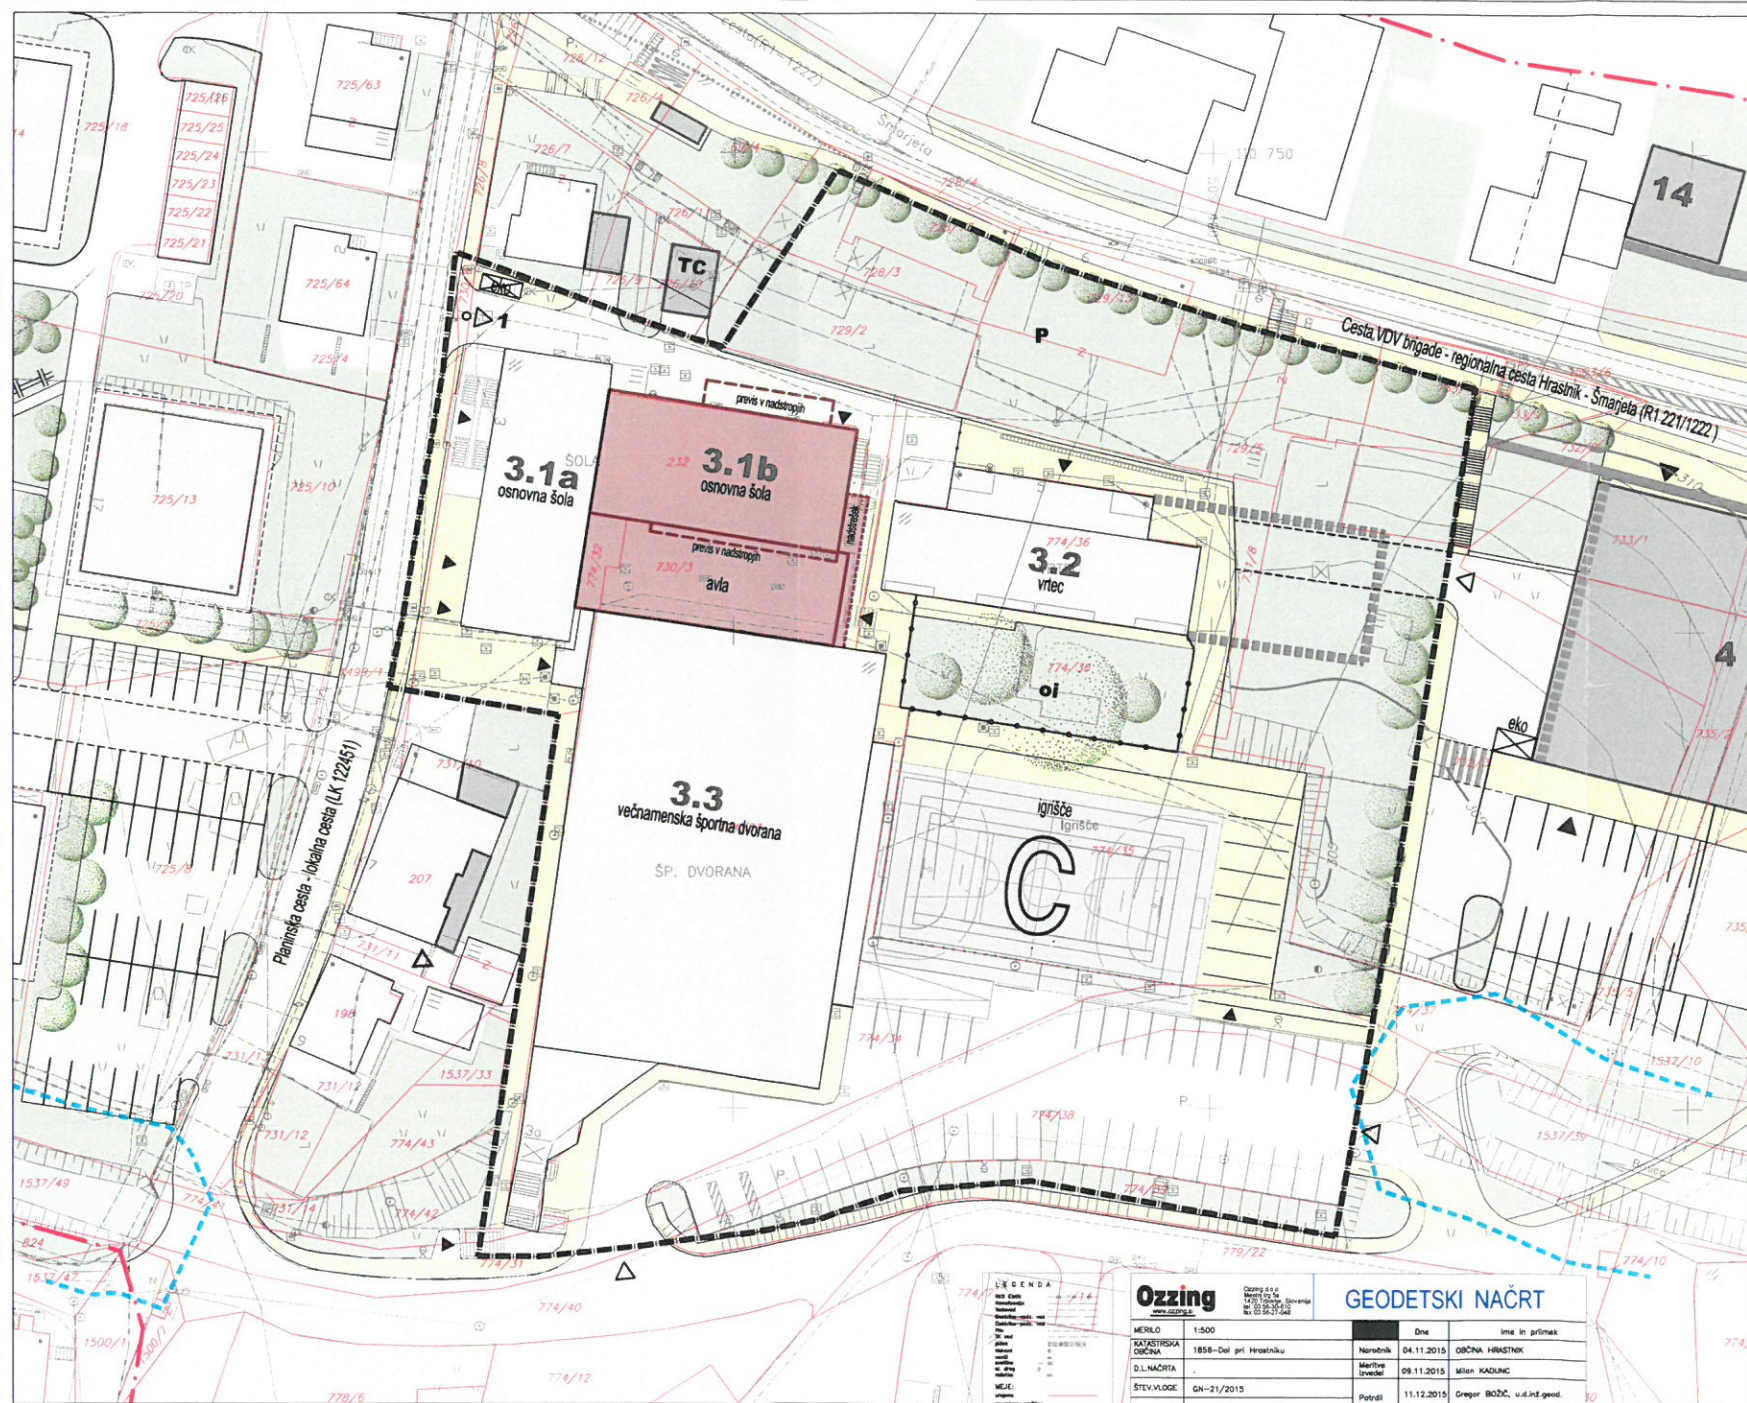

| | |
|--|-----------------------------|
| Ozting | GEODETSKI NAČRT |
| MERILO: 1:500 | Dne: 04.11.2015 |
| RAZVOJNA OBČINA: 1858-Dol pri Hrastniku | Narodnik: 09.11.2015 |
| D.L.NAČRTA | Matični KADUING |
| ŠTEVILNICE: GN-21/2015 | Potrjeli: 11.12.2015 |
| | Gregor BOŽIČ, u.d.inž.geod. |