

legenda:

	predviden objekt		obstoječi objekt
	predvidene ceste/dostopi		rušitev
	površine površine za pešce		obstoječe ceste
	zelene površine		obstoječi AP
	smeri vožnje		

projektant
osa
arhitekti
 maribor . ulica mila 20 . info@osa-arhitekti.si


investitor
Caris d.o.o.
 Vrvarška ulica 5
 2000 Maribor

vsebina
Ureditvena situacija

objekt
**Trgovski objekt
 Hrastnik V11**

načrt	ARH	številka	dat	sep 2018	faza	IDP	merilo	1:500	št.lista	1
-------	-----	----------	------	-----	----------	------	-----	--------	-------	----------	---

VIŠ = 297 / 420 (0.12m2)

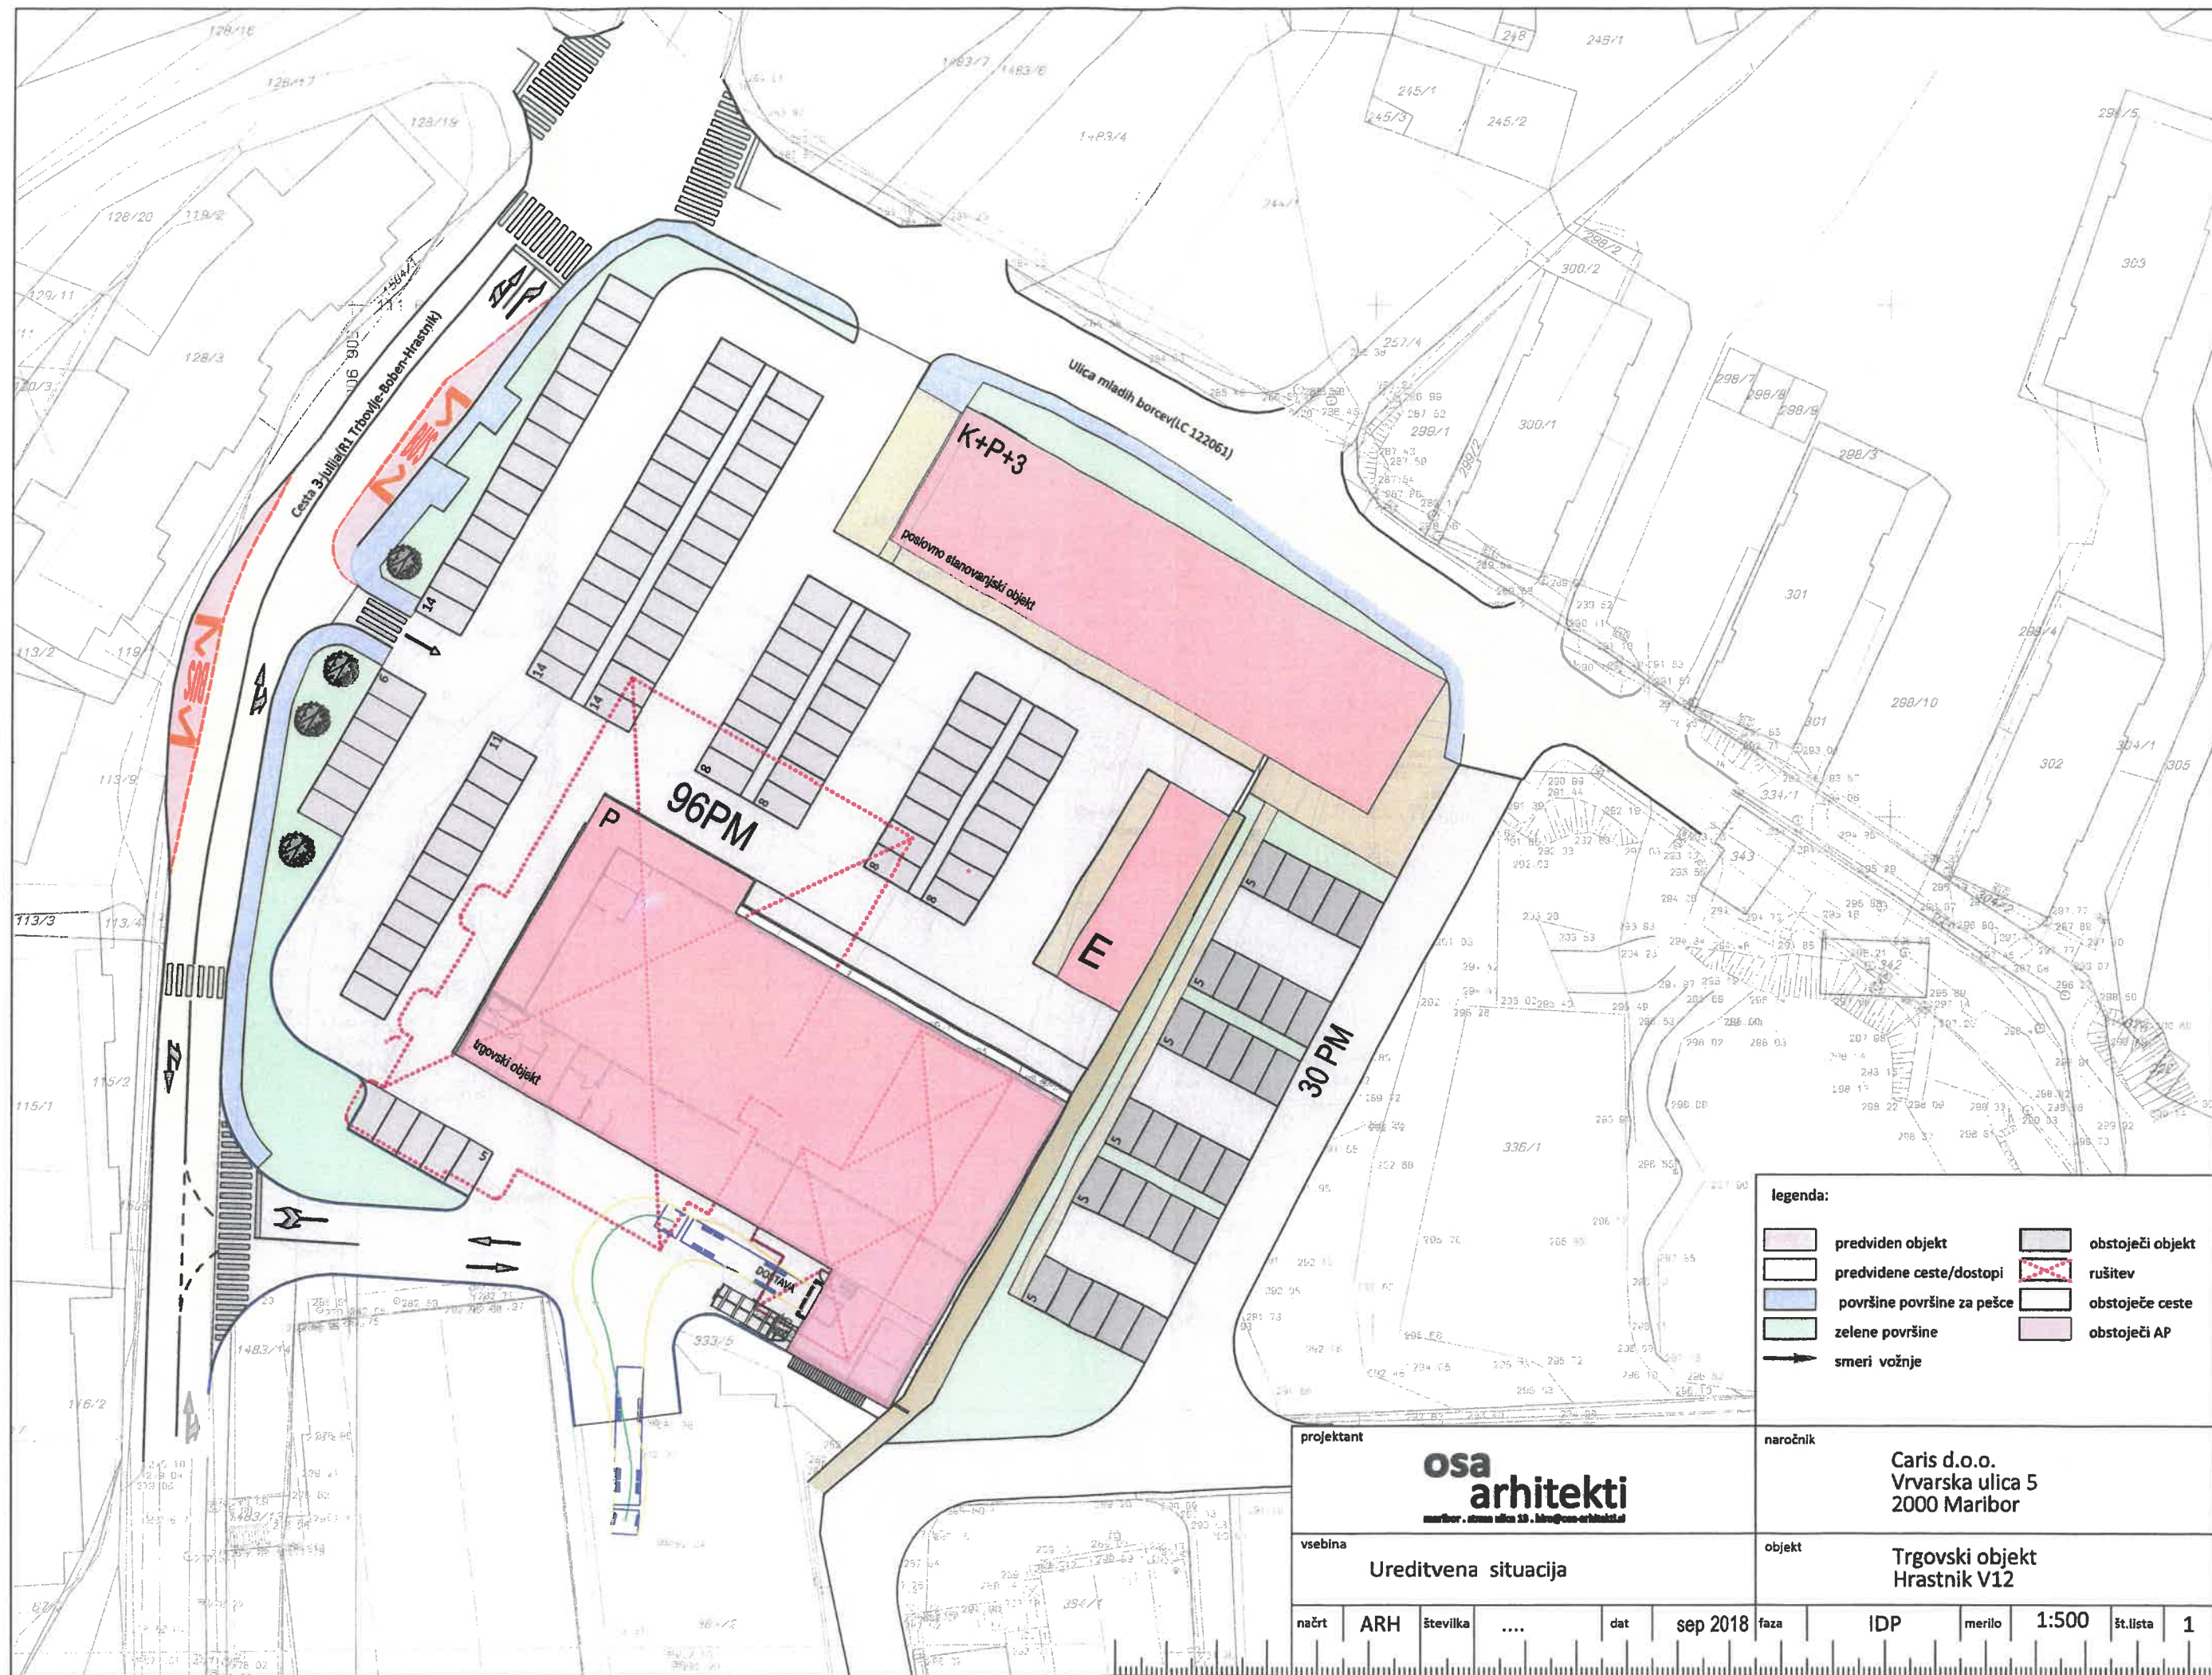

legenda:

	predviden objekt		obstoječi objekt
	predvidene ceste/dostopi		rušitev
	površine površine za pešce		obstoječe ceste
	zelene površine		obstoječi AP
	smeri vožnje		


projektant
osa arhitekti
 maribor, starna ulica 10, biro@osa-arhitekti.si

naročnik
 Caris d.o.o.
 Vrvarška ulica 5
 2000 Maribor

vsebina
 Ureditvena situacija

objekt
 Trgovski objekt
 Hrastnik V12

načrt	ARH	številka	dat	sep 2018	faza	IDP	merilo	1:500	št. lista	1
-------	-----	----------	------	-----	----------	------	-----	--------	-------	-----------	---

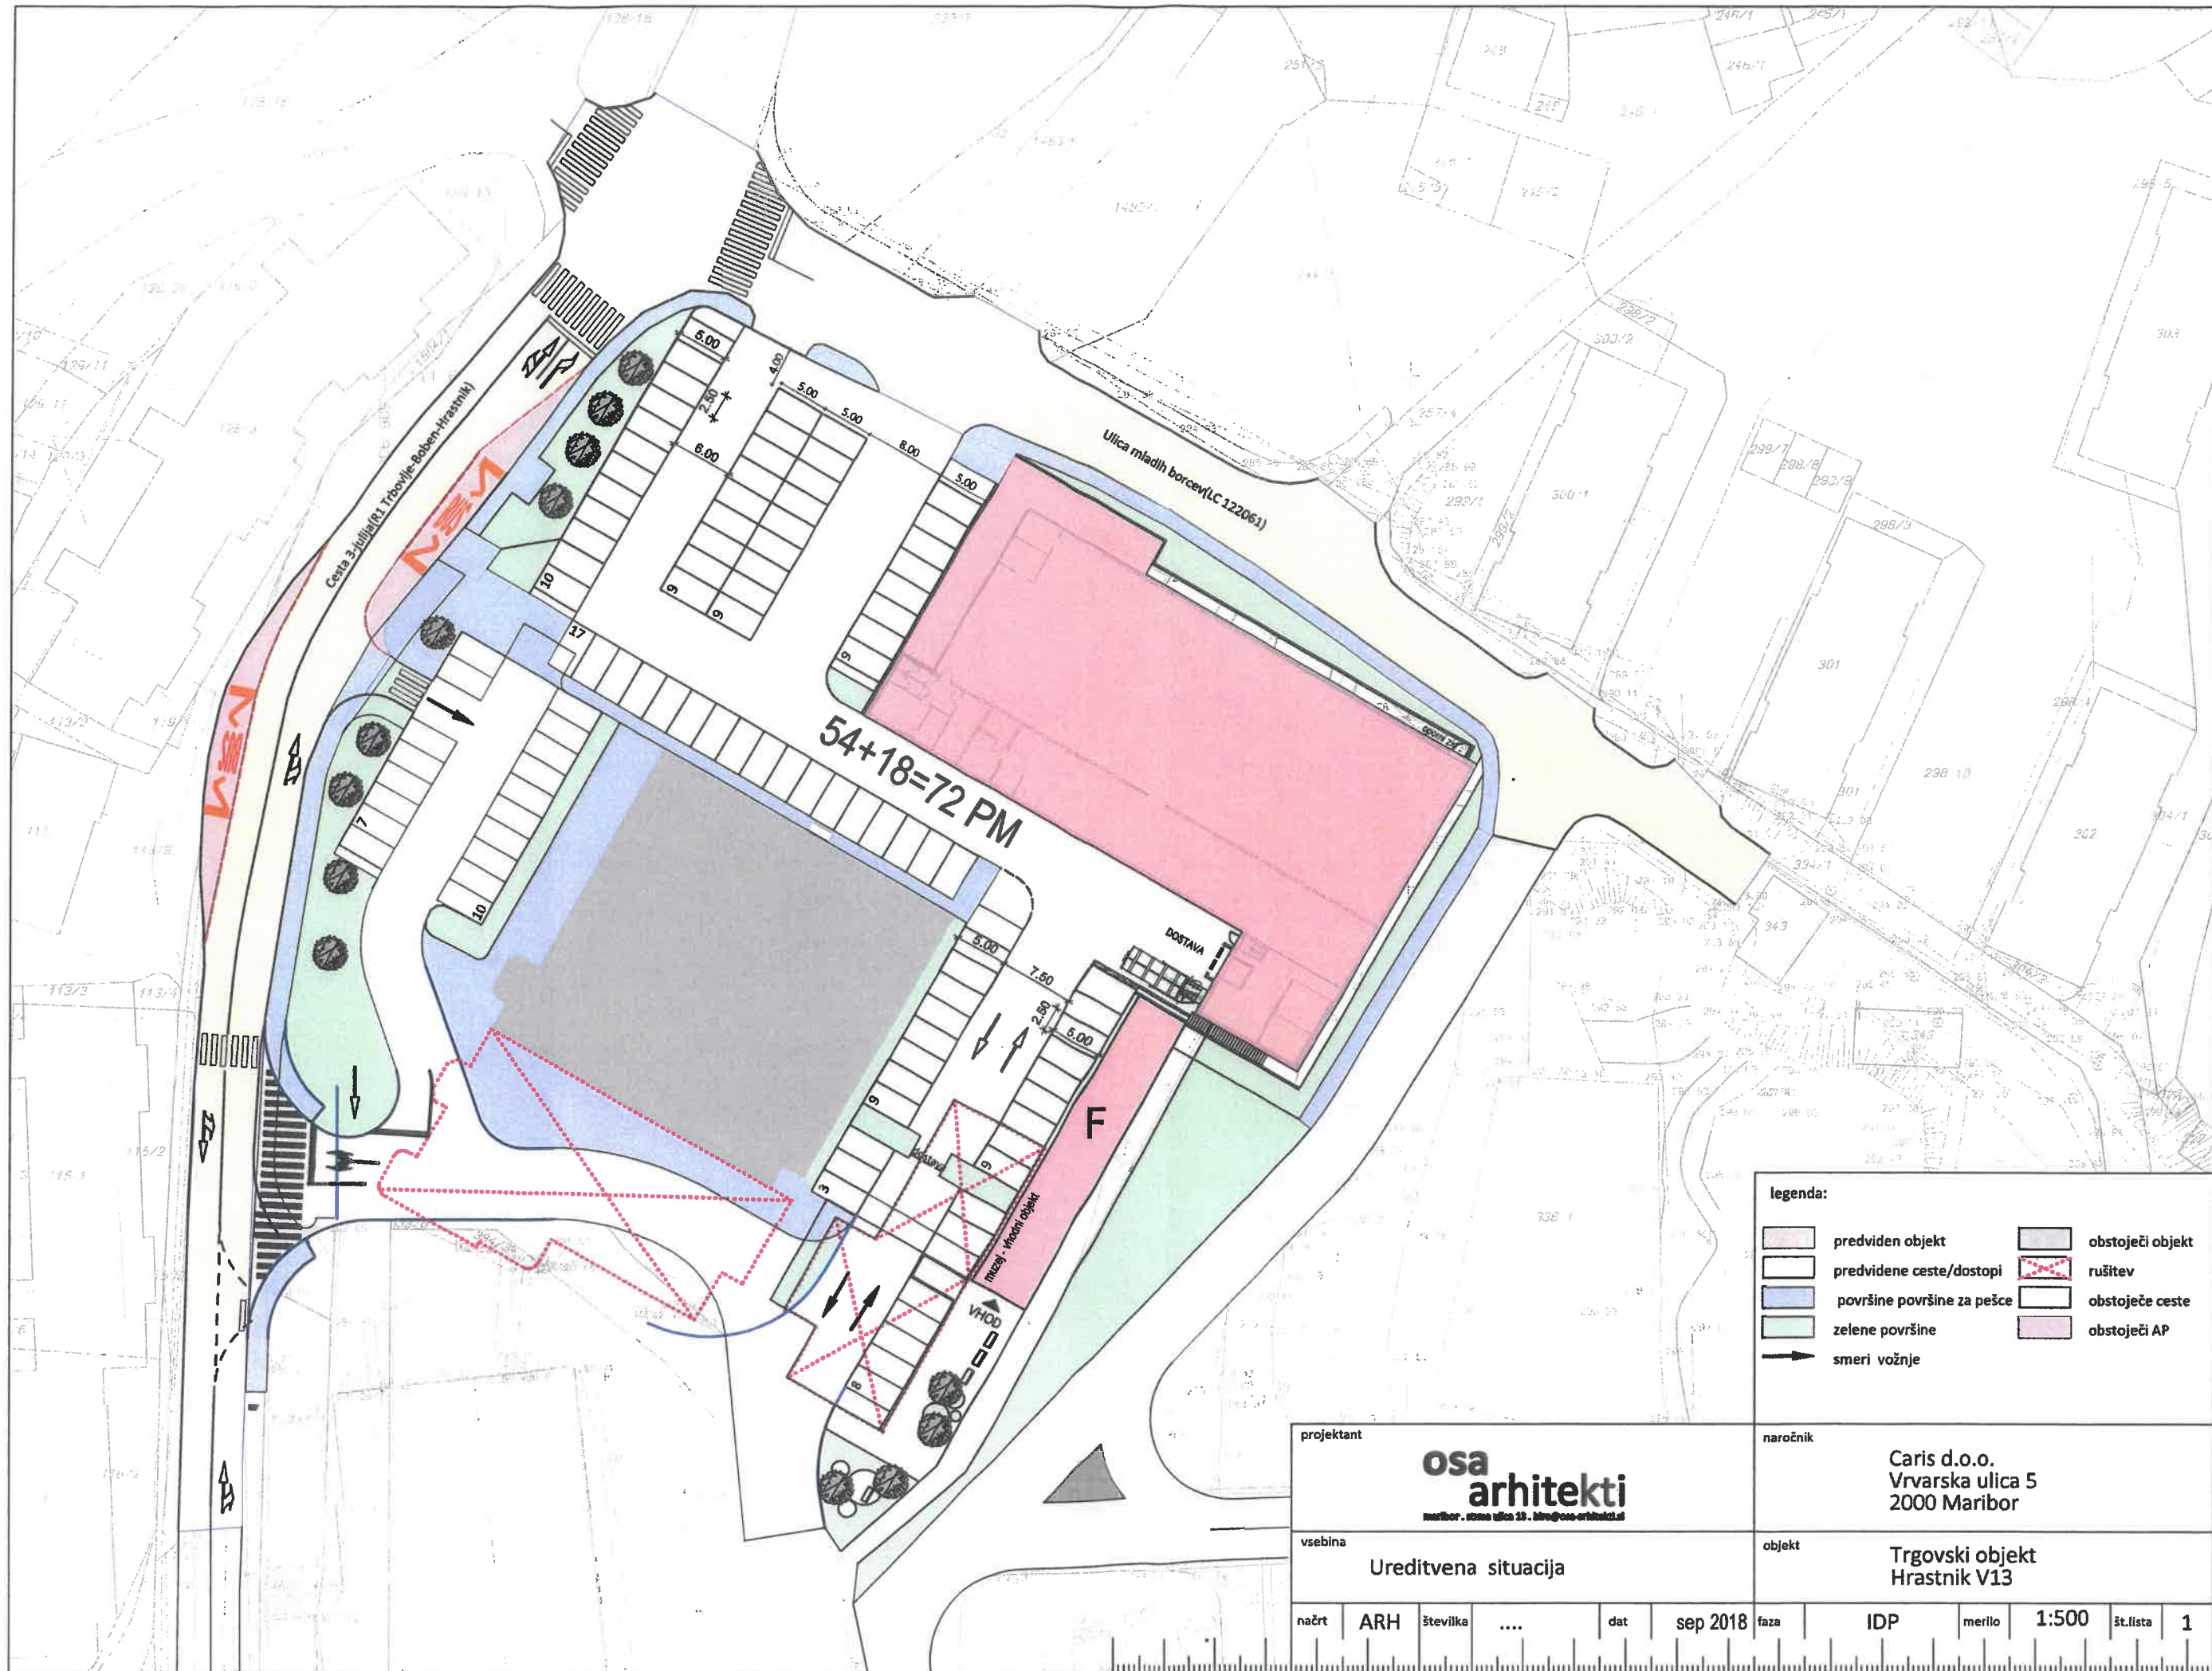

legenda:

	predviden objekt		obstoječi objekt
	predvidene ceste/dostopi		rušitev
	površine površine za pešce		obstoječe ceste
	zeleno površine		obstoječi AP
	smeri vožnje		

projektant osa arhitekti <small>maribor, osna ulica 13, info@osa-arhitekti.si</small>		naročnik Caris d.o.o. Vrvarška ulica 5 2000 Maribor	
vsebina Ureditvena situacija		objekt Trgovski objekt Hrastnik V13	
načrt	ARH	število
dat	sep 2018	faza	IDP
merilo	1:500	št. lista	1

VŠ = 297 / 420 (0.12m²)