NORMALNI PROFIL ZIDU M 1:25

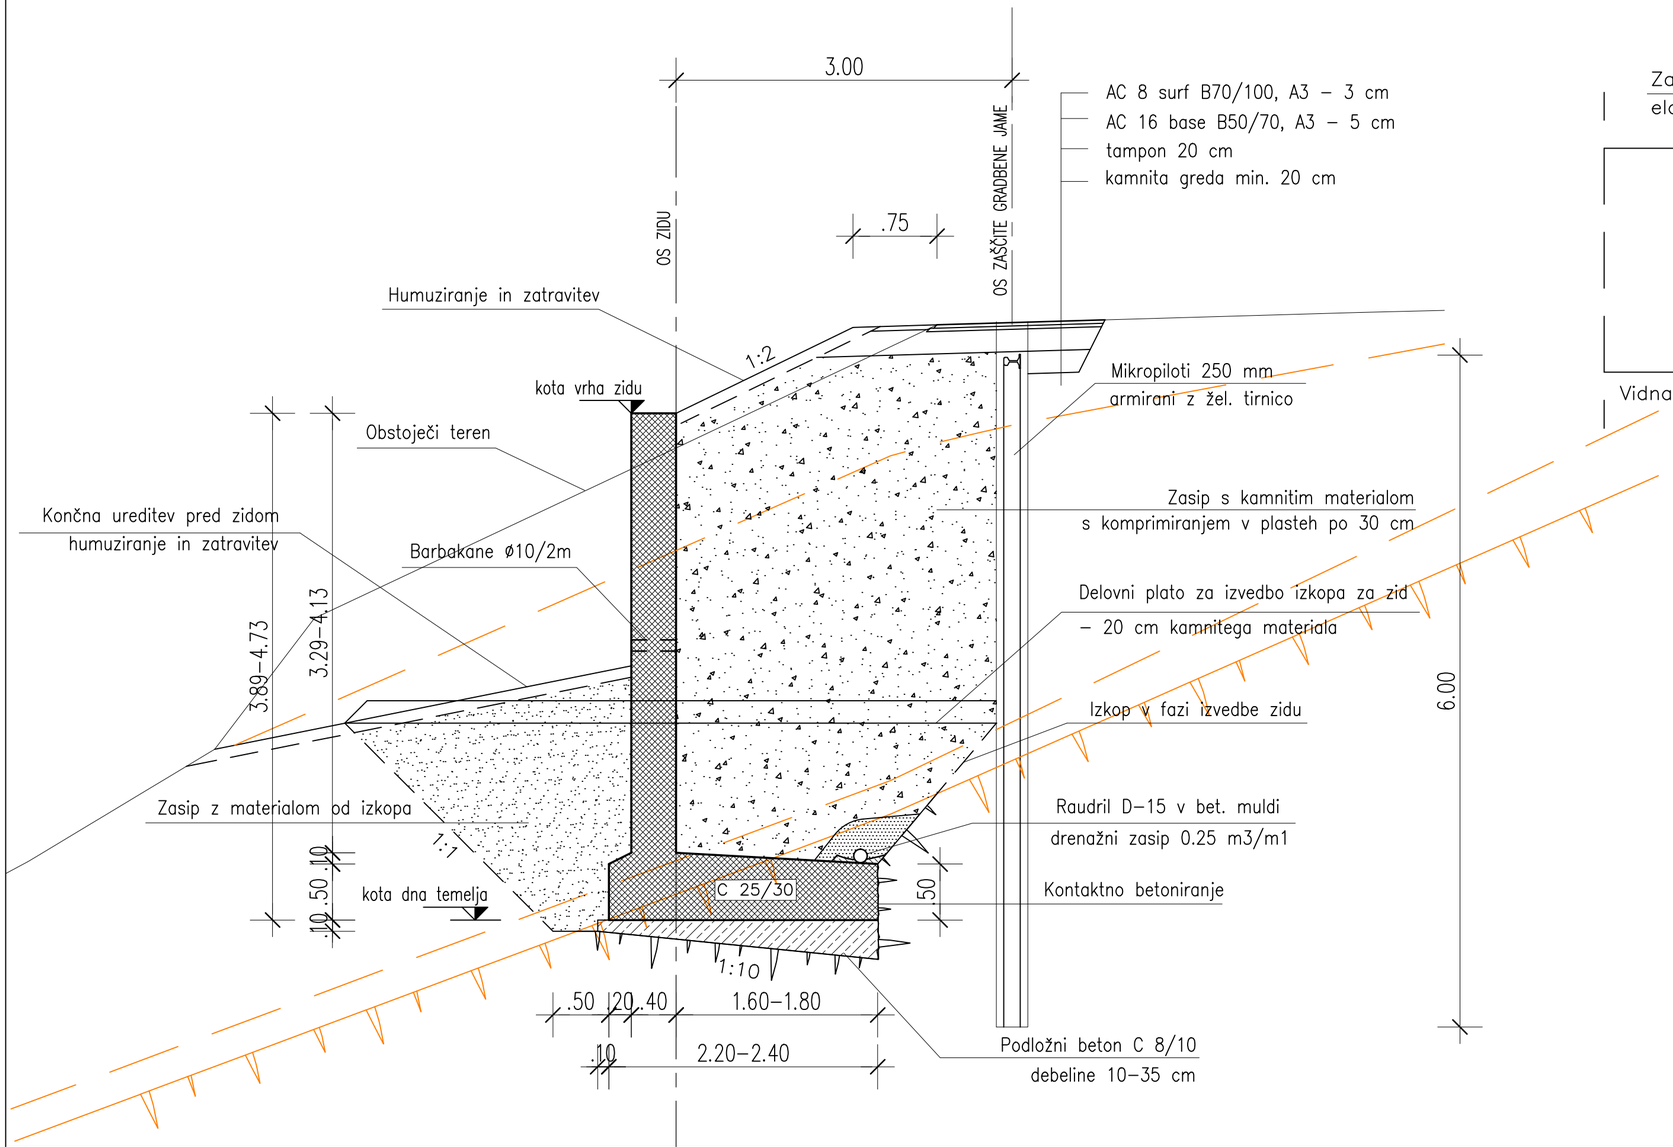

DETAJL STIKA KAMPAD TLORIS, M 1:10

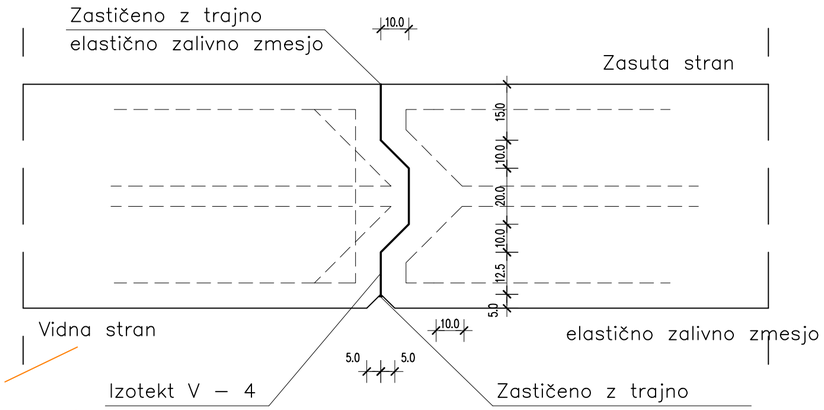

Spremembe:	Opis spremembe:	Datum:	Podpis:

Naročnik:
OBČINA HRASTNIK
Pot V. Pavliča 5, 1430 Hrastnik

Objekt:
SANACIJA PLAZU
NA CESTI JP 622521 MARNO–BIZJAK–POLAK,
POD STANOV. HIŠO SELINŠEK, MARNO 38

Ozzing
www.ozzing.si

Ozzing d.o.o.
Mestni trg 5a
1420 Trbovlje, Slovenija
tel.:03 56-30-610
fax:03 56-27-048

Za gradnjo: SANACIJA
Vrsta proj. dokumentacije: PZI

Vrsta načrta: NAČRT GRADBENIH KONSTRUKCIJ
Št. projekta: 1078/14
Št. načrta: 1078/14–A

	Ime in priimek	id.št.
Odgovorni vodja projekta:	M.Saviozzi, udig	G–1470
Odgovorni projektant:	M.Saviozzi, udig	G–1470
Projektiral:		
Projektiral:		
Datum:	JANUAR 2015	

Risba: KARAKTERISTIČNI PROFIL

Merilo: 1:25,10
Št.risbe: G.4