



NORMALNI PROFIL ZIDU M 1:50
(tip 'B')

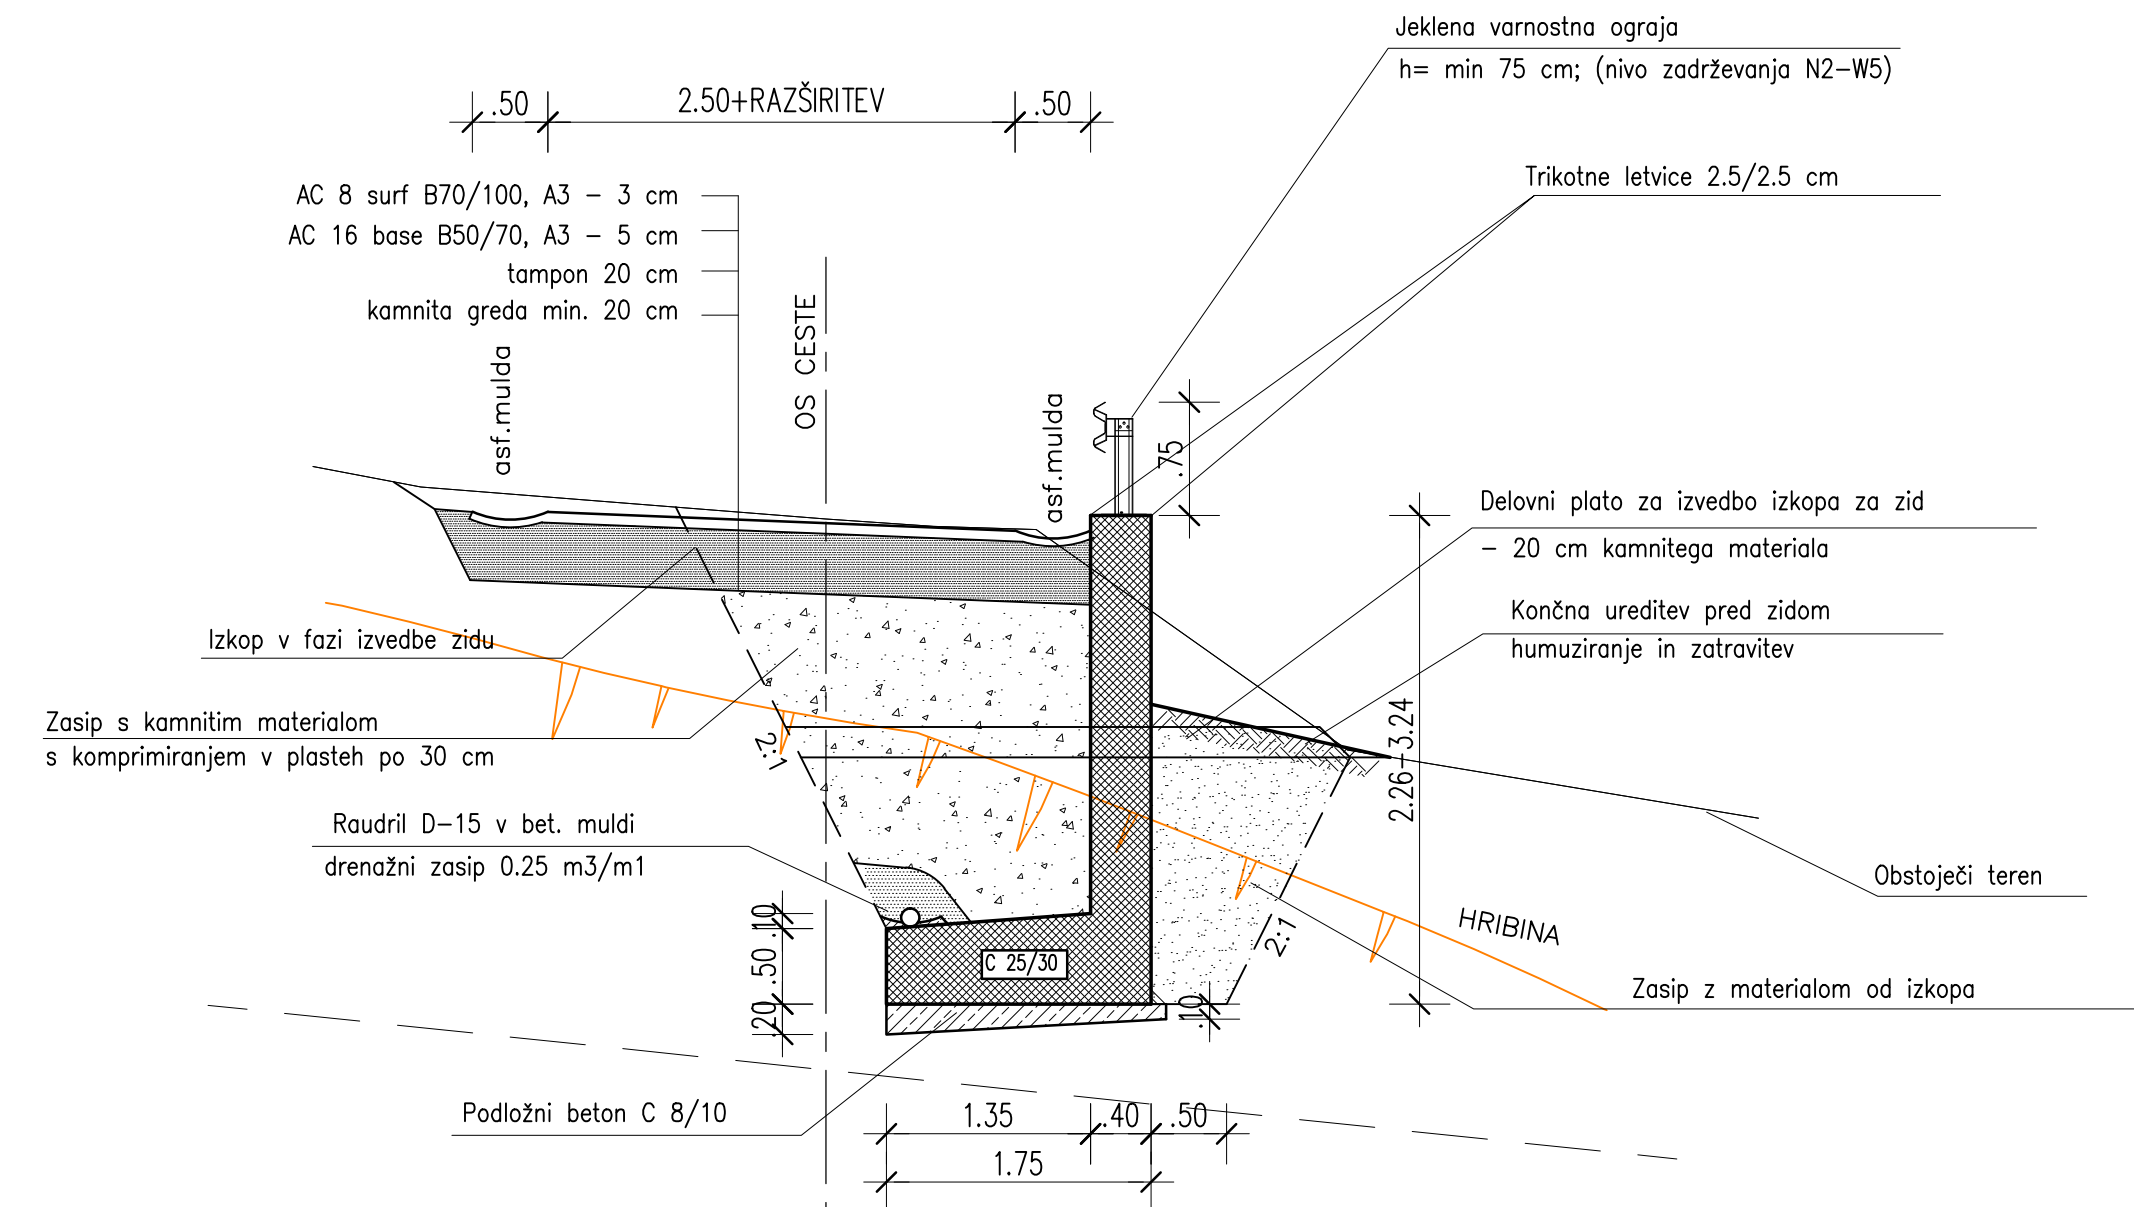

NORMALNI PROFIL ZIDU M 1:50
(tip 'A')

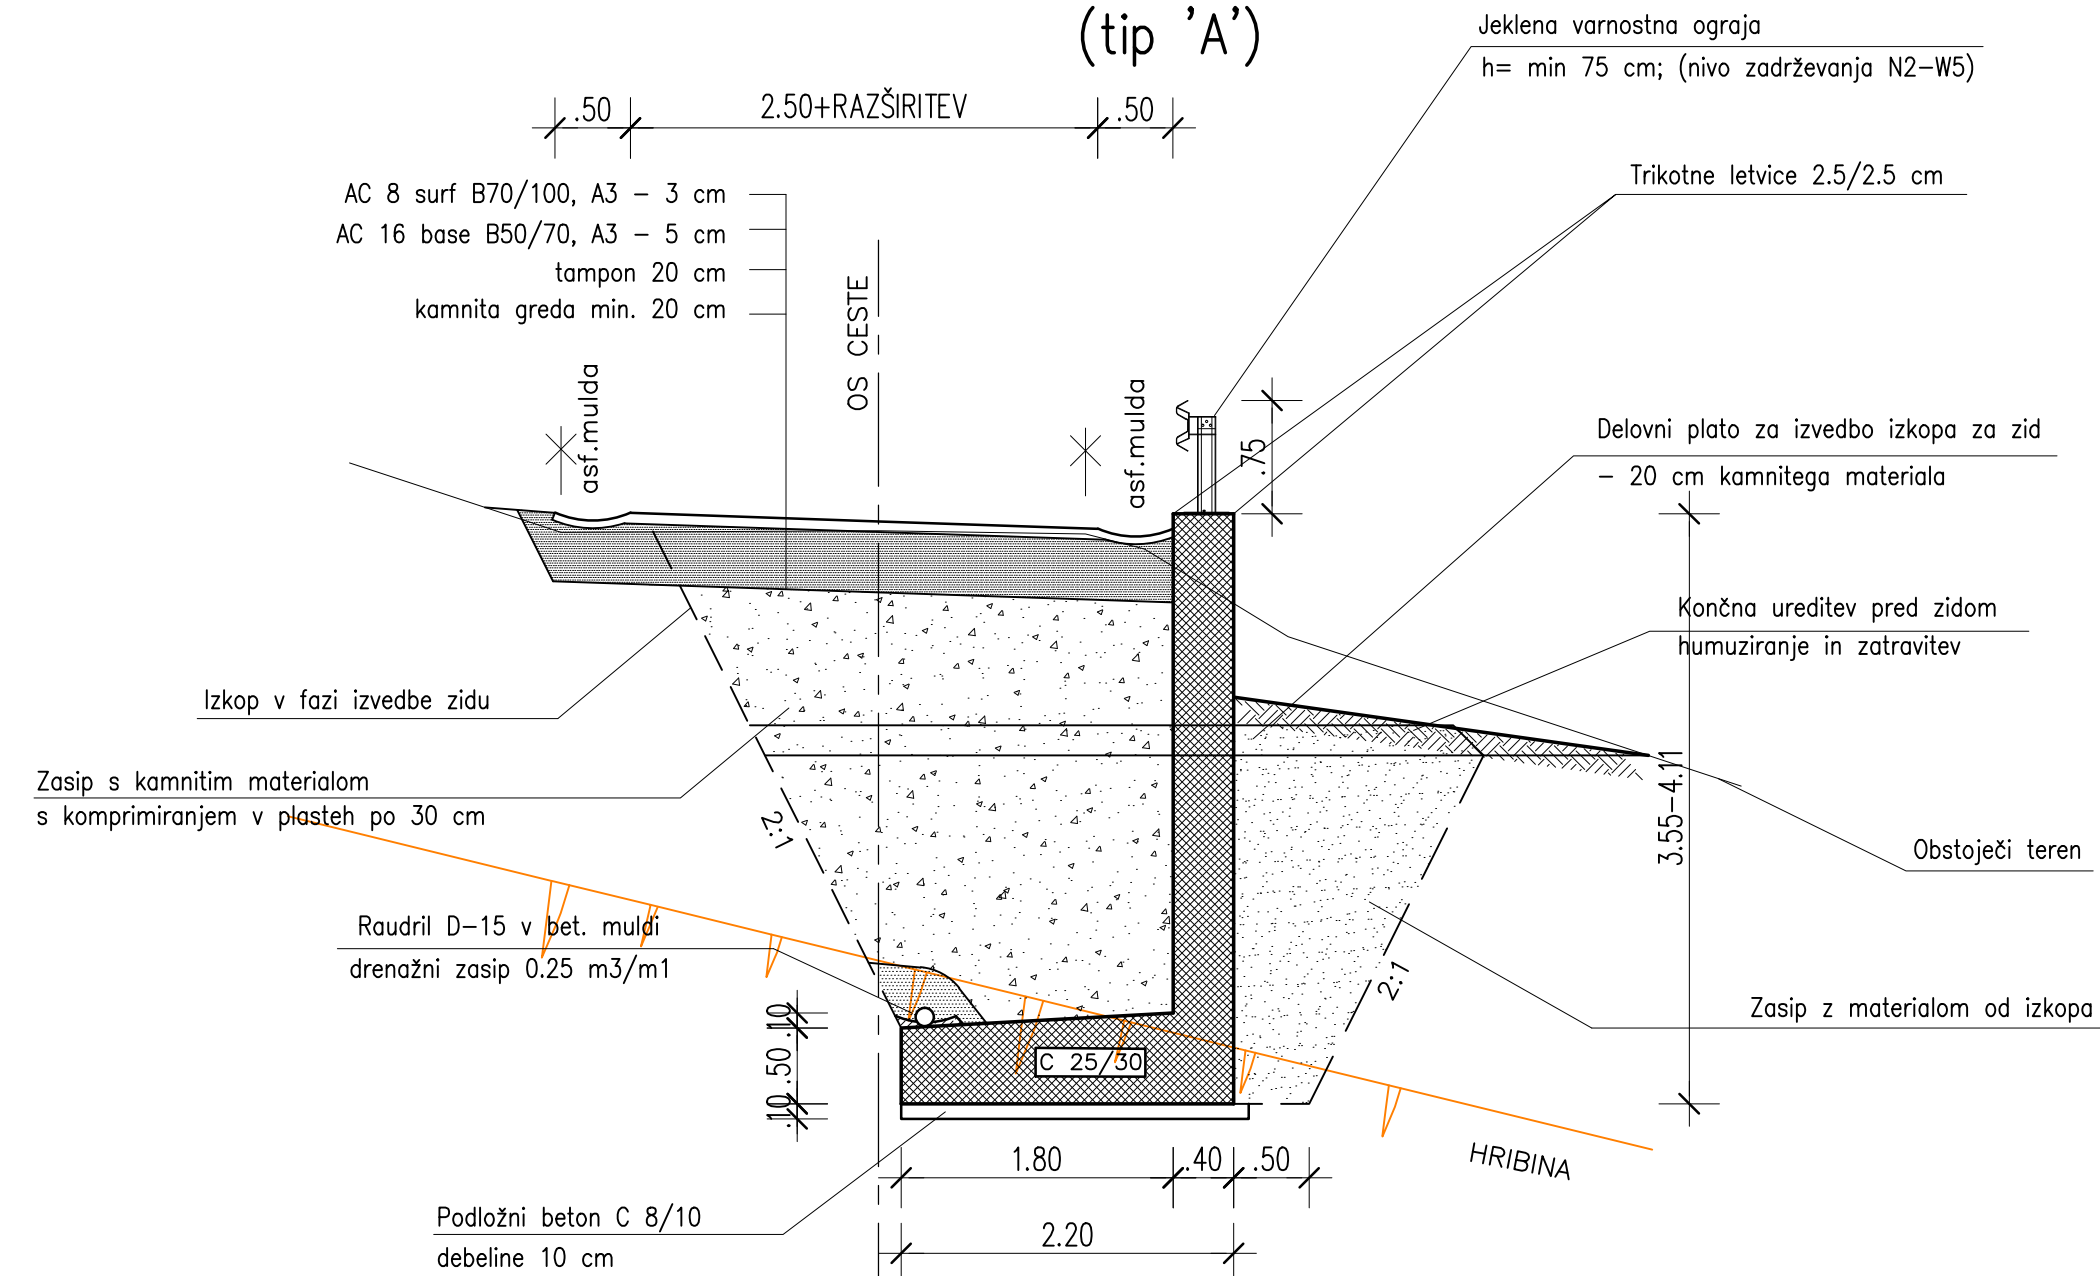

Sprememba: Opis spremembe:		Datum:		Podpis:	
Naročnik: OBČINA HRASTNIK Pot V. Pavliča 5, 1430 Hrastnik			Objekt: SANACIJA PLAZU ZELENIK – PRAPRETNO 2. FAZA V HRASTNIKU		
Ozzing www.ozzing.si		Ozzing d.o.o. Mestni trg 5a 1420 Trbovlje, Slovenija tel.: 03 56 30 610 fax: 03 56 27 048		Za gradnjo: REKONSTRUKCIJA	
Odgovorni vodja projekta: M.Saviozzi, udig		id.st. G-1470		Vrsta proj. dokumentacije: PZI	
Odgovorni projektant: M.Saviozzi, udig		G-1470		Št. projekta: 899/11	
Projektiral:				Št. načrta: 899/11-A	
Projektiral:				Risba: NORMALNI PROFILI ZIDU	
Datum: junij 2011		Merilo: 1:50		Št.risbe: G.2.1	