

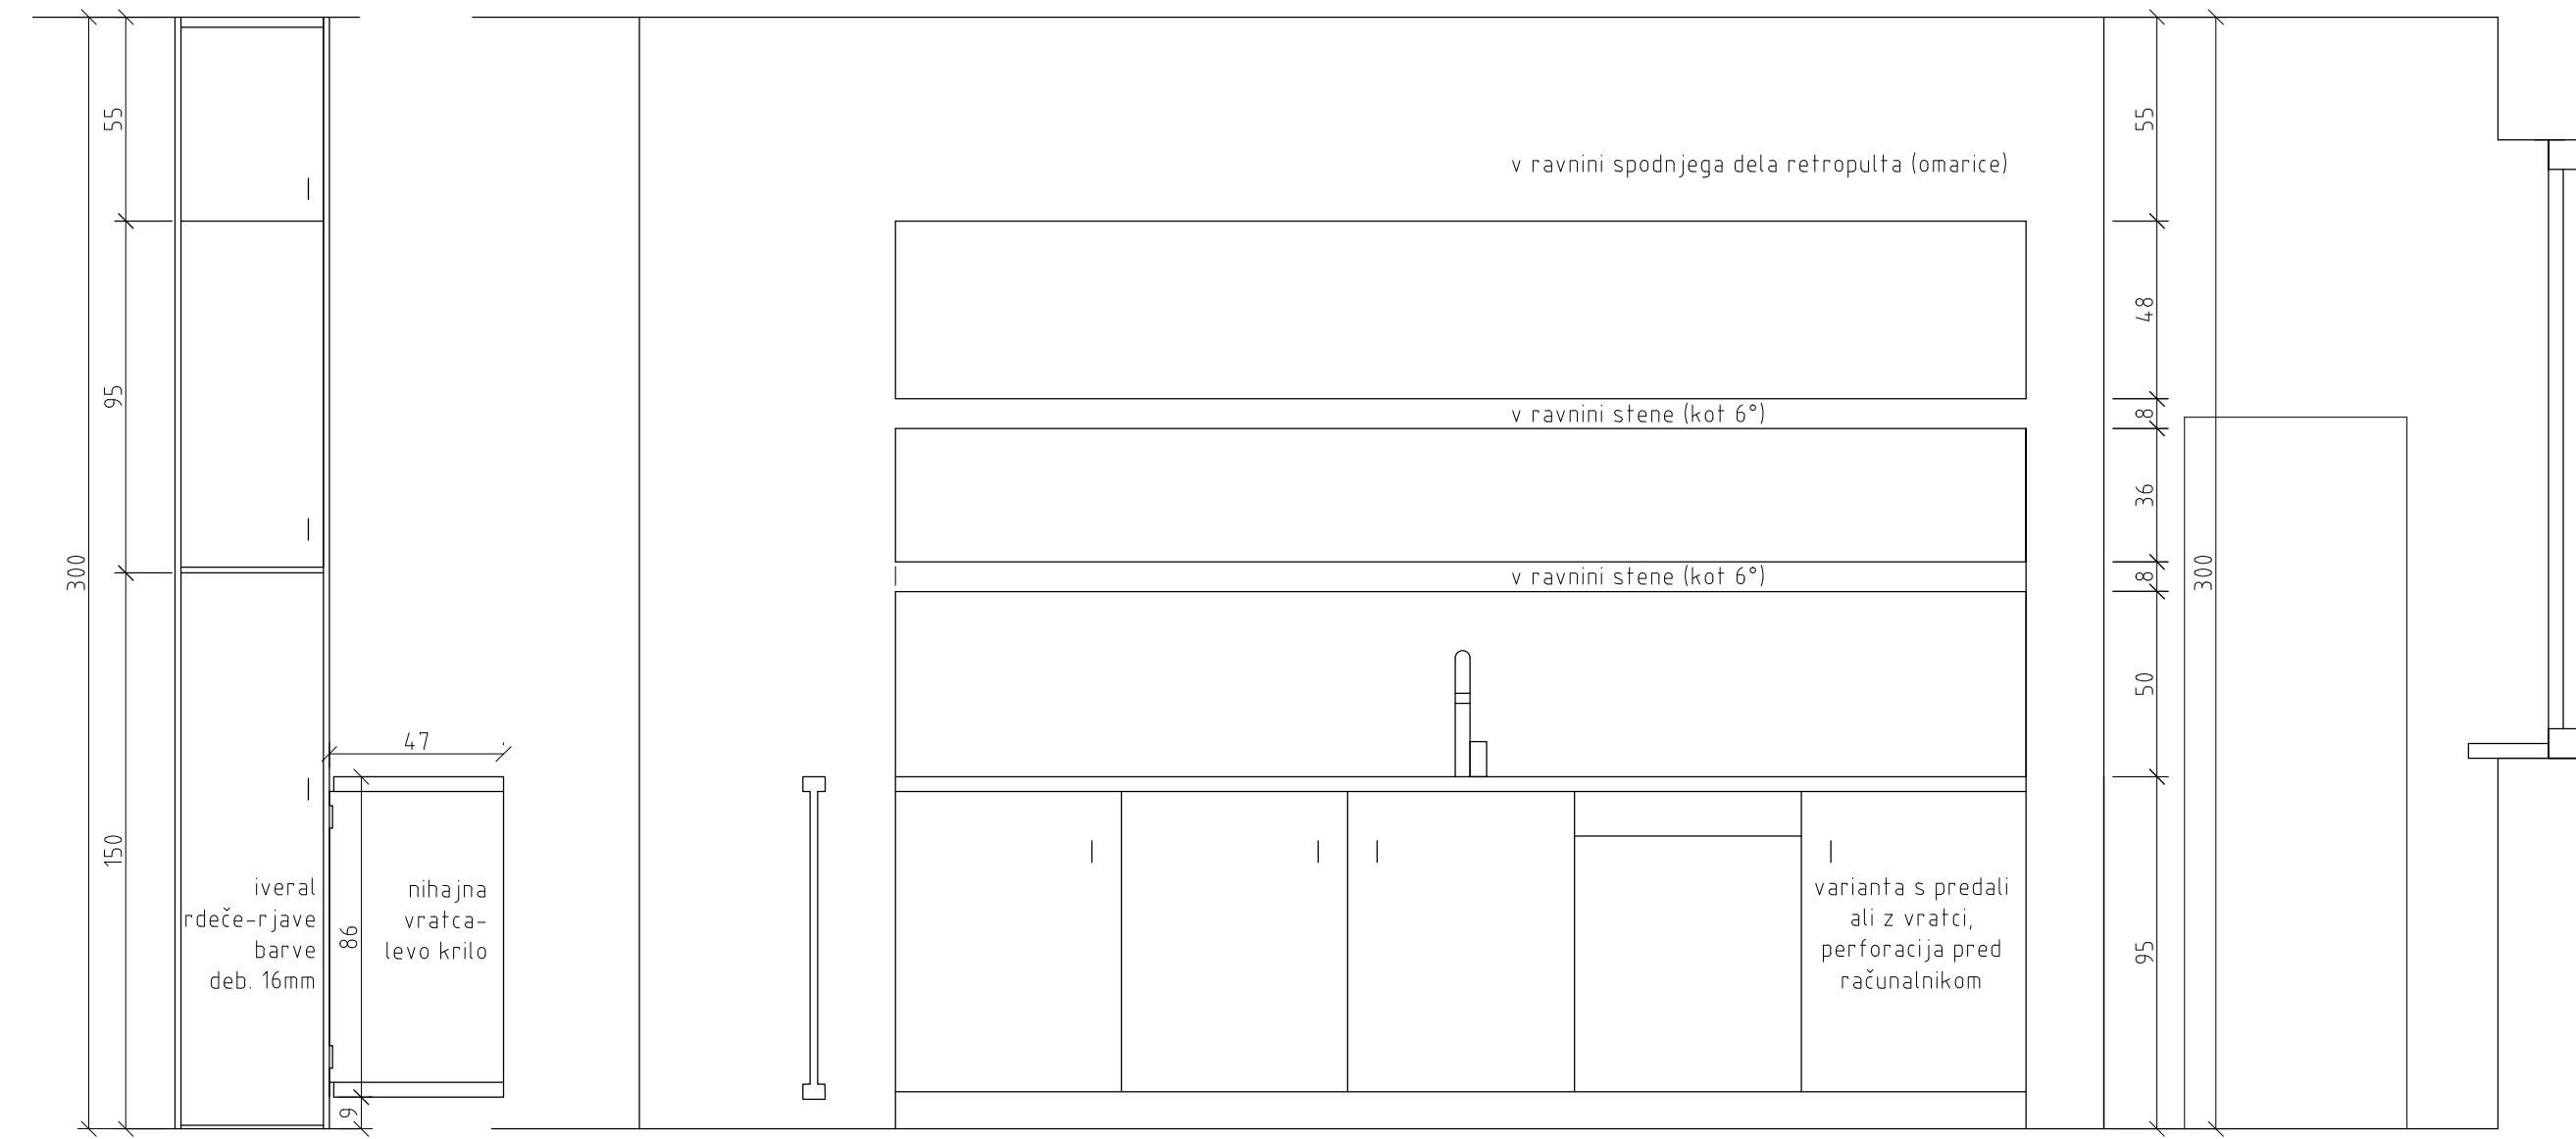


klubska miza - M=1:20
kovinsko podnožje usklajeno s projektantom glede na izbor stolov

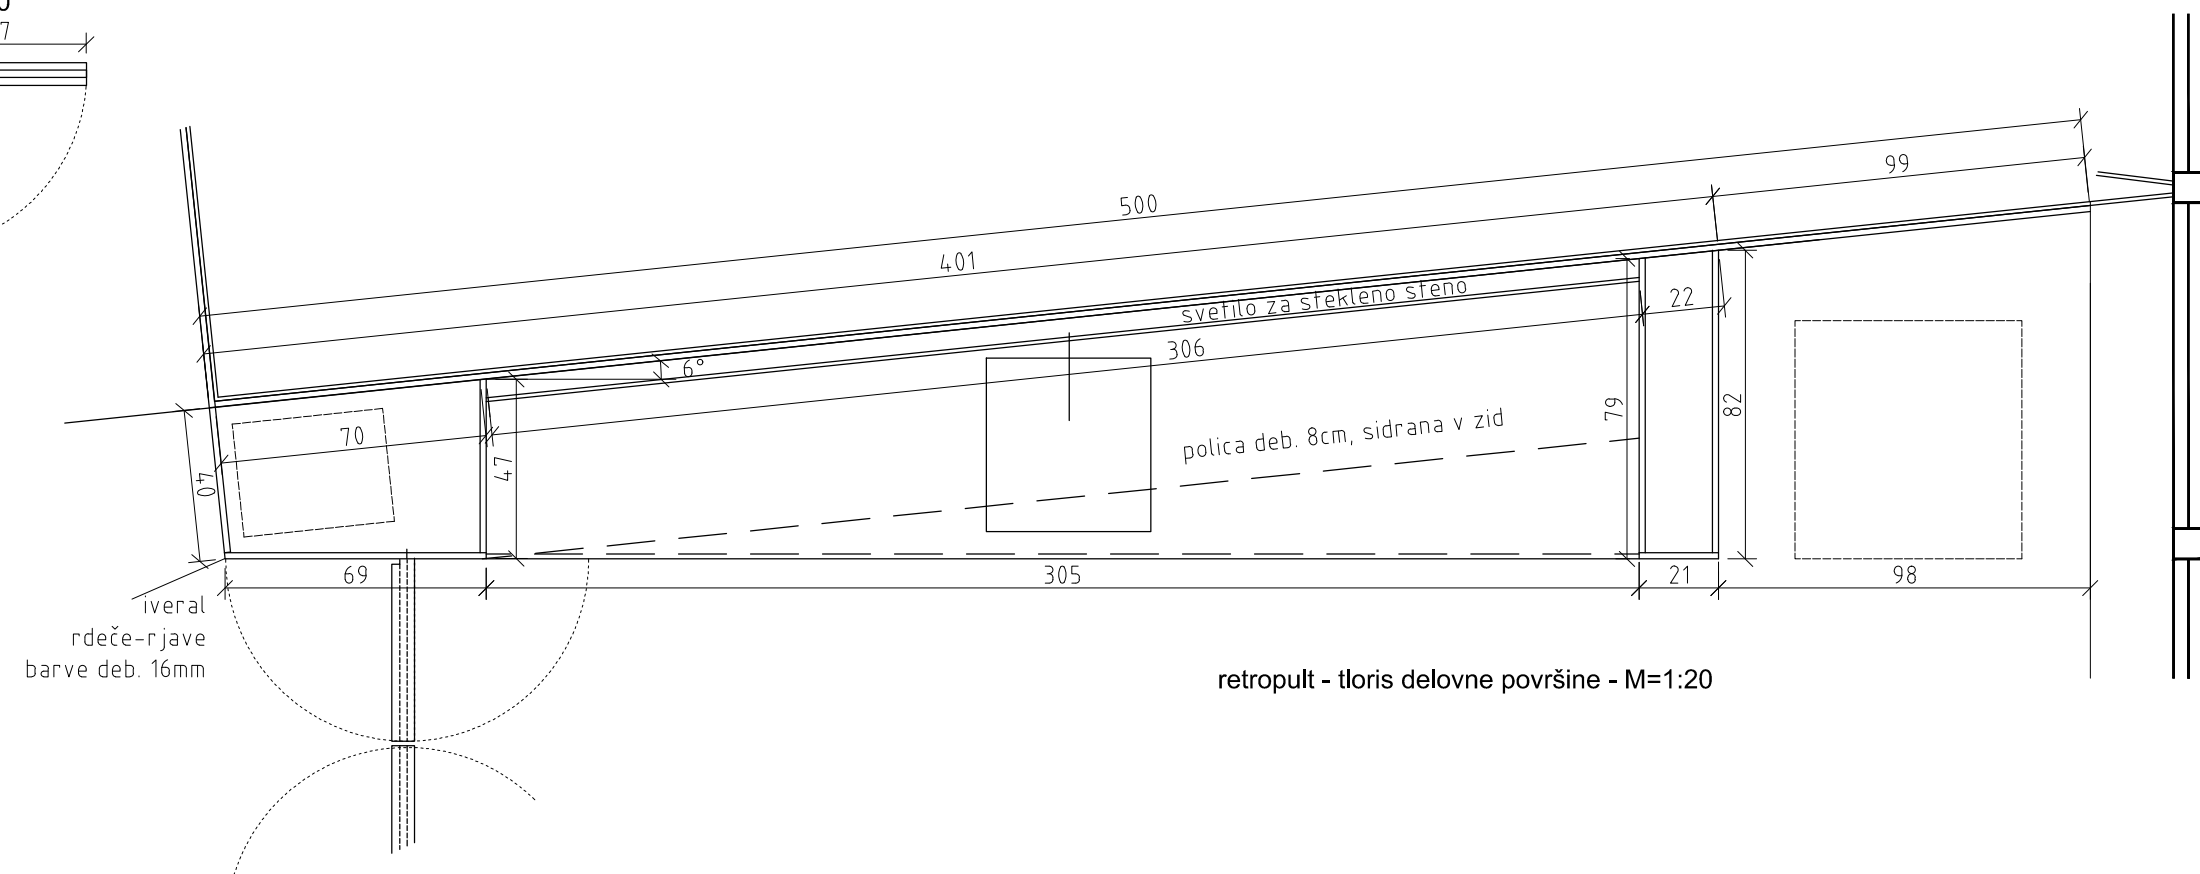

omara retro pulta - pogled s strani - M=1:20

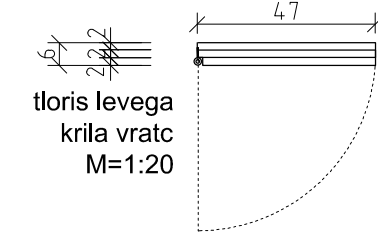

retropult - tloris delovne površine - M=1:20

Vse mere preveriti na mestu!

Naziv objekta	MLADINSKI CENTER HRASNNIK projekt prenove notranjih prostorov				
Investitor	Občina Hrastnik Pot Vitka Pavliča 5 1430 Hrastnik				
Naziv načrta	PROJEKT NOTRANJE OPREME- 1.faza				
Avtorji / projektanti	Janko Rožič, univ. dipl. inž. arh Matjaž Suhadolc, univ. dipl. inž. arh, Gašper Drašler, univ. dipl. inž. arh Barbara Souvent Pirc, univ. dipl. inž. arh				
Faza	PZI	Merilo	1:20	Datum	november 2012 št. projekta 022012
List	3	Vsebina	Retropult z vratci in s policami; Klubska mizica		