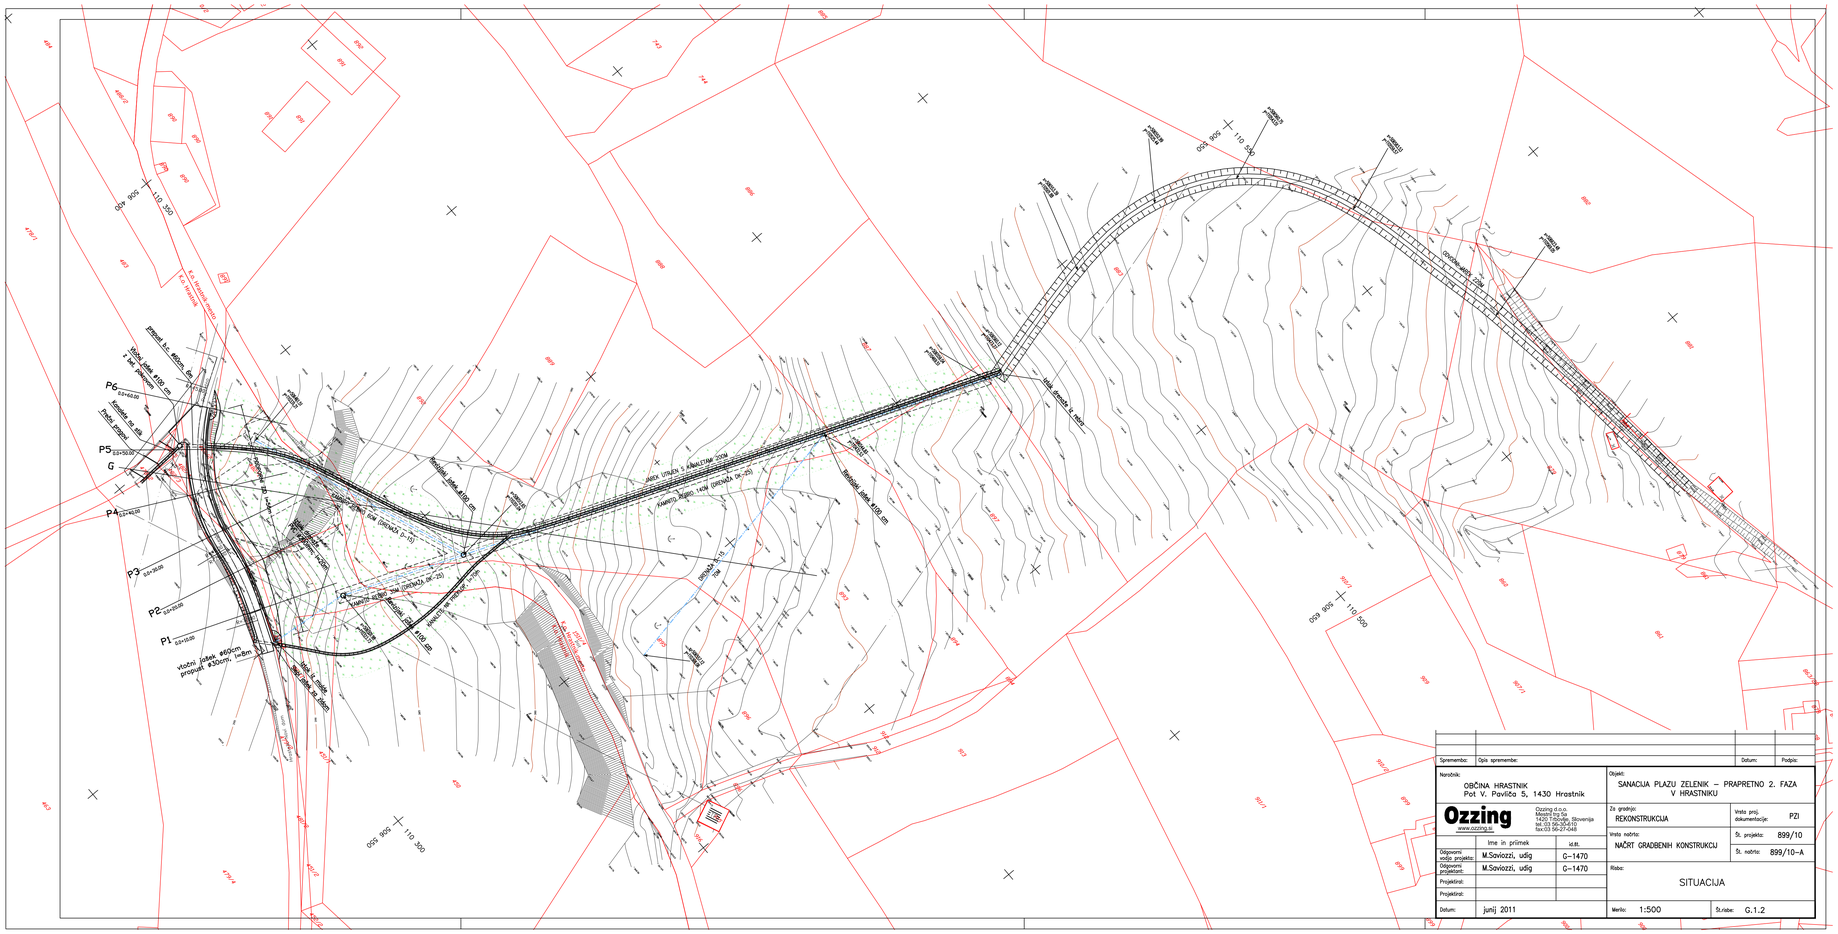
P6 0+60.00
P5 0+50.00
G
P4 0+40.00
P3 0+30.00
P2 0+20.00
P1 0+10.00
stočni jašek Ø60cm
prepust Ø50cm, l=8m
Jašek Ø100 cm
z lit. železom
Jašek Ø100 cm
Jašek Ø100 cm
Jašek Ø100 cm